


- Confini comunali San Marzano sul Sarno
 - Altri confini comunali
 - Edifici rilevati da CTR
 - Edifici rilevati da immagine satellitare
 - Serre rilevate da CTR
 - Serre rilevate da immagine satellitare
- RETE STRADALE**
- Strada urbana primaria - Rete di collegamento territoriale
 - Strada urbana secondaria - Rete di accesso
 - Strada locale primaria - Rete di distribuzione
 - Strada locale secondaria - Rete di penetrazione
- RETE DEI SERVIZI E DEI SOTTOSERVIZI**
- Condotta idrica regionale
 - Collettore fognario comprensoriale
 - Rete Fognaria (esistente), Idrica, Illuminazione
 - Rete Fognaria (progetto), Idrica, Illuminazione
 - Rete Fognaria (esistente), Idrica
 - Rete Fognaria (progetto), Idrica
 - Rete Fognaria (esistente), Illuminazione
 - Rete Fognaria (progetto), Illuminazione
 - Rete Fognaria (esistente)
 - Rete Fognaria (progetto)
 - Rete Idrica
 - Rete Idrica, Illuminazione
 - Rete Illuminazione
 - Rete Gasdotto
 - Elettrodotto
 - Serbatoio per approvvigionamento idrico
 - Depuratore comprensoriale
 - Impianto di trattamento rifiuti

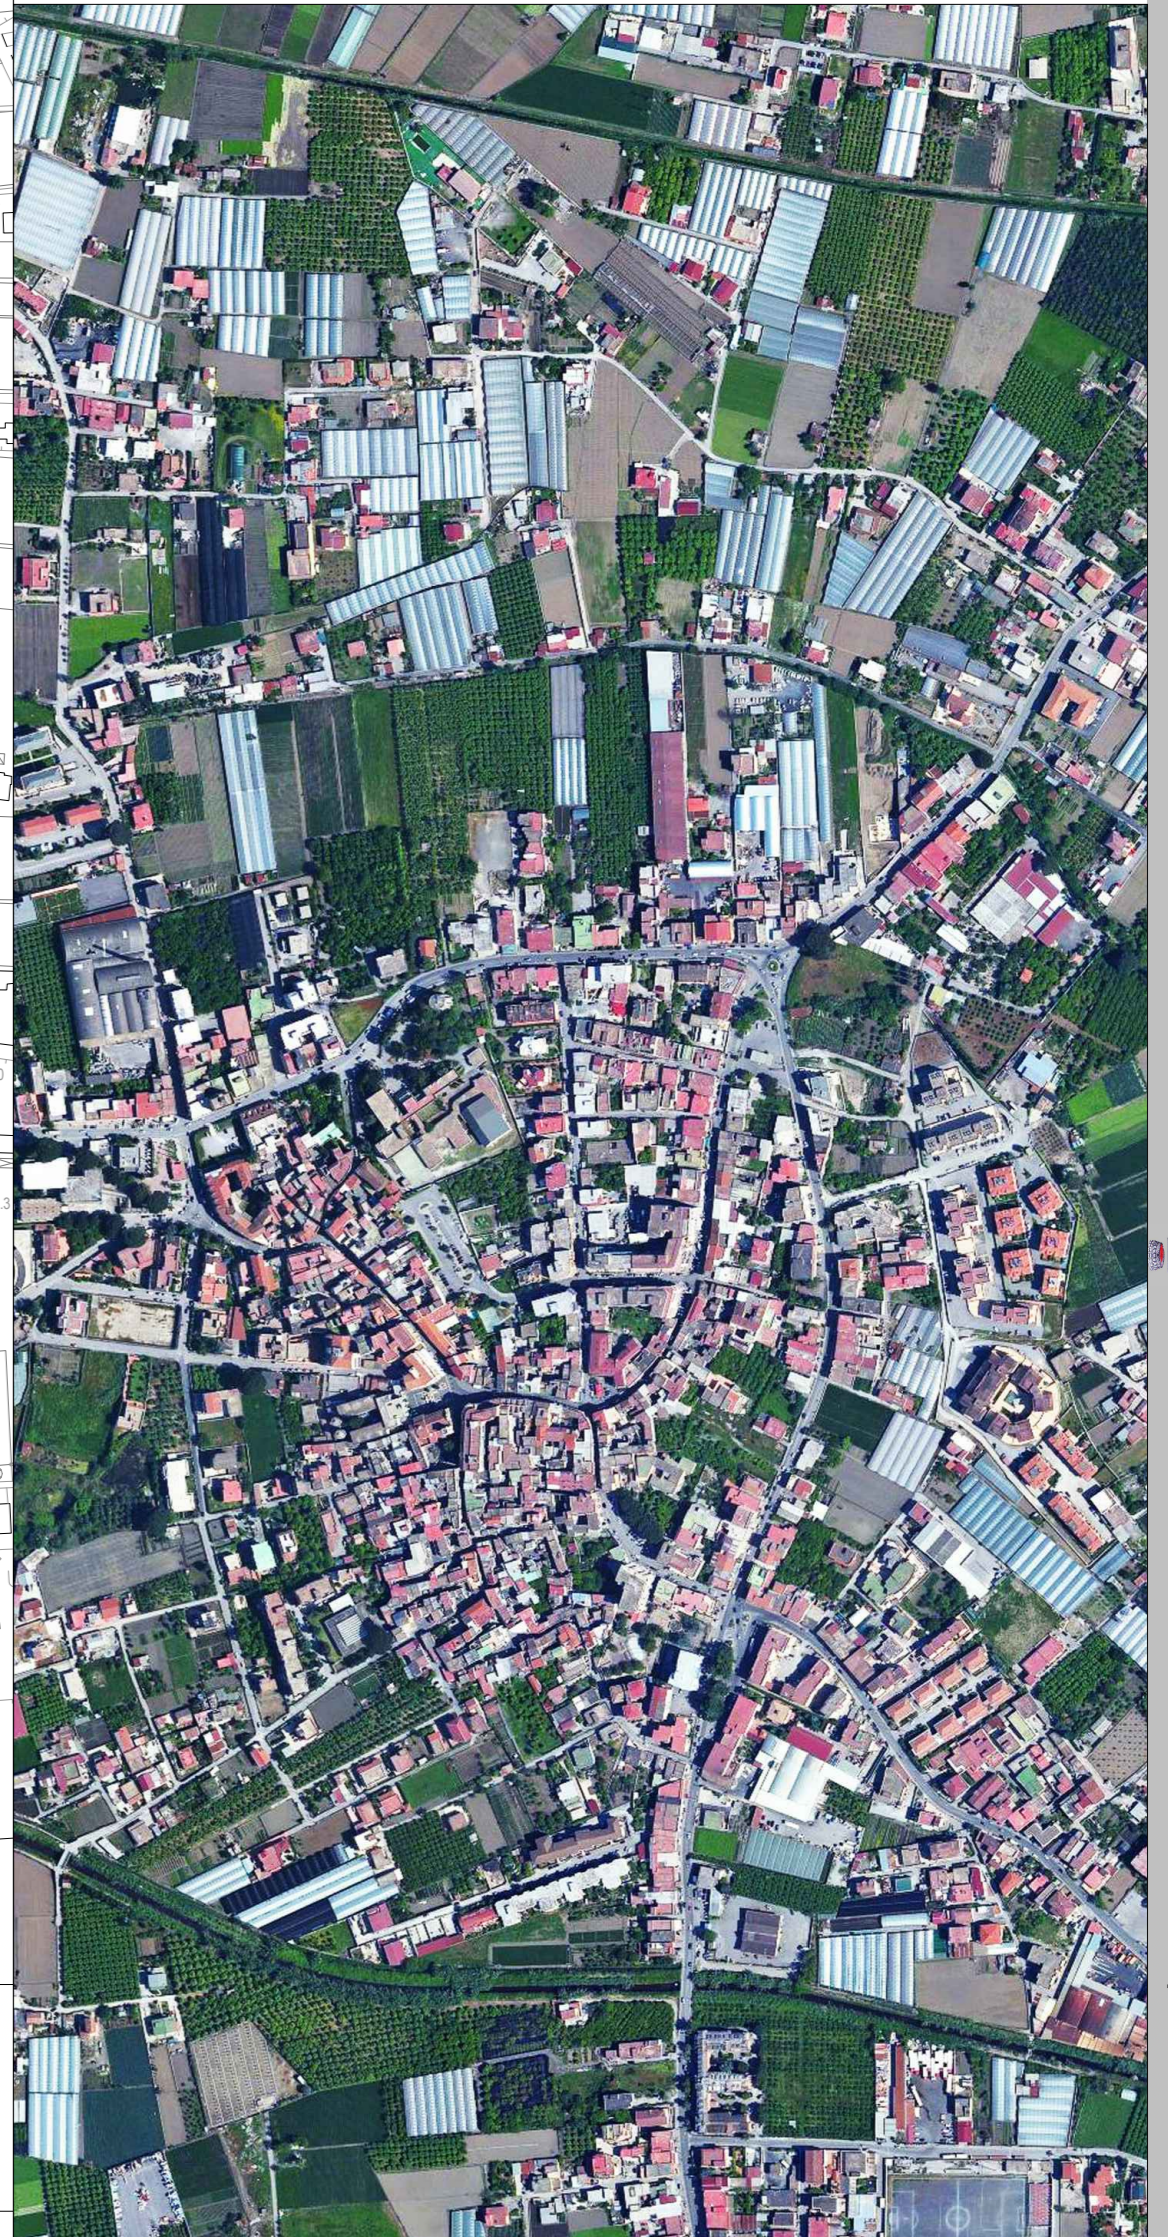

PUC 2014 - COMUNE DI SAN MARZANO SUL SARNO (SA)
 Piano Urbanistico Comunale (PUC) - Documento Preliminare
 Legge Regionale n. 10/2000, Normativa Urbanistica del territorio
QUADRO CONOSCITIVO - MORFOLOGICO
 Carta delle infrastrutture a rete
 Maggio 2014 - V1
 TAV. **3.2**
 Elaborato 03
 scala 1:5.000

legenda
 Valutazione Ambientale Strategica
 Unità di Base: PERIMETRO
 Architetto: ANTONIO OLIVIERO
 Zonizzazione Ambientale
 Geologo: ROBERTO TASSO
 Studio Geologico Tecnico
 Geologo: LUIGI LOGGI
 Studio Agropedagogico
 Agronomo: FORESTALE GIOVANNI
 Contributi specializzati
 Ingegneri: GIACOMO CARISTI, ROBERTO PALAZZANI, ANTONIO PALAZZANI
 Agronomo: ANTONIO PALAZZANI
 Il Piano Urbanistico Comunale è stato approvato dal Consiglio Comunale n. 10 del 12/05/2014
 Il Sindaco: GIACOMO CARISTI
 Il Segretario Generale: ANTONIO PALAZZANI
