

COMUNE DI SAN MARZANO SUL SARNO
PROVINCIA DI SALERNO

**VARIANTE AL PIANO DI LOTTIZZAZIONE
CONVENZIONATA DI INIZIATIVA PRIVATA
ATT 6 - EX ZONA OMOGENEA C1**

IL TECNICO:
Studio SAIPROGETTI
Ing. Christopher G. IMMEDIATO

I COMMITTENTI
CD IMMOBILIARE SRL

ELABORATO:

INQUADRAMENTO TERRITORIALE :
COROGRAFIA scala 1:25'000
AEROFOTOGRAMMETRIA scala 1:4'000
STRALCIO DI PUC scala 1:3'000
STRALCIO CATASTALE scala 1:2'000
ORTOFOTO scala 1:1'000

SCALA VARIE
DATA Luglio 2018

AGGIORNAM.
A
B
C
D
E
F


TAVOLA

01

Studio SAIPROGETTI Architetti e Ingegneri Associati
Ing. Giovanni Caporaso Ing. Christopher Giuseppe Immediato


Via Rosa Jemma, 2 . 84091 Battipaglia (SA) . Tel 0828/344727 . P IVA 02909990653

COMUNE DI SAN MARZANO SUL SARNO
VARIANTE AL PIANO DI LOTTIZZAZIONE CONVENZIONATA DI
INIZIATIVA PRIVATA ATT6 - EX ZONA OMOGENEA C1

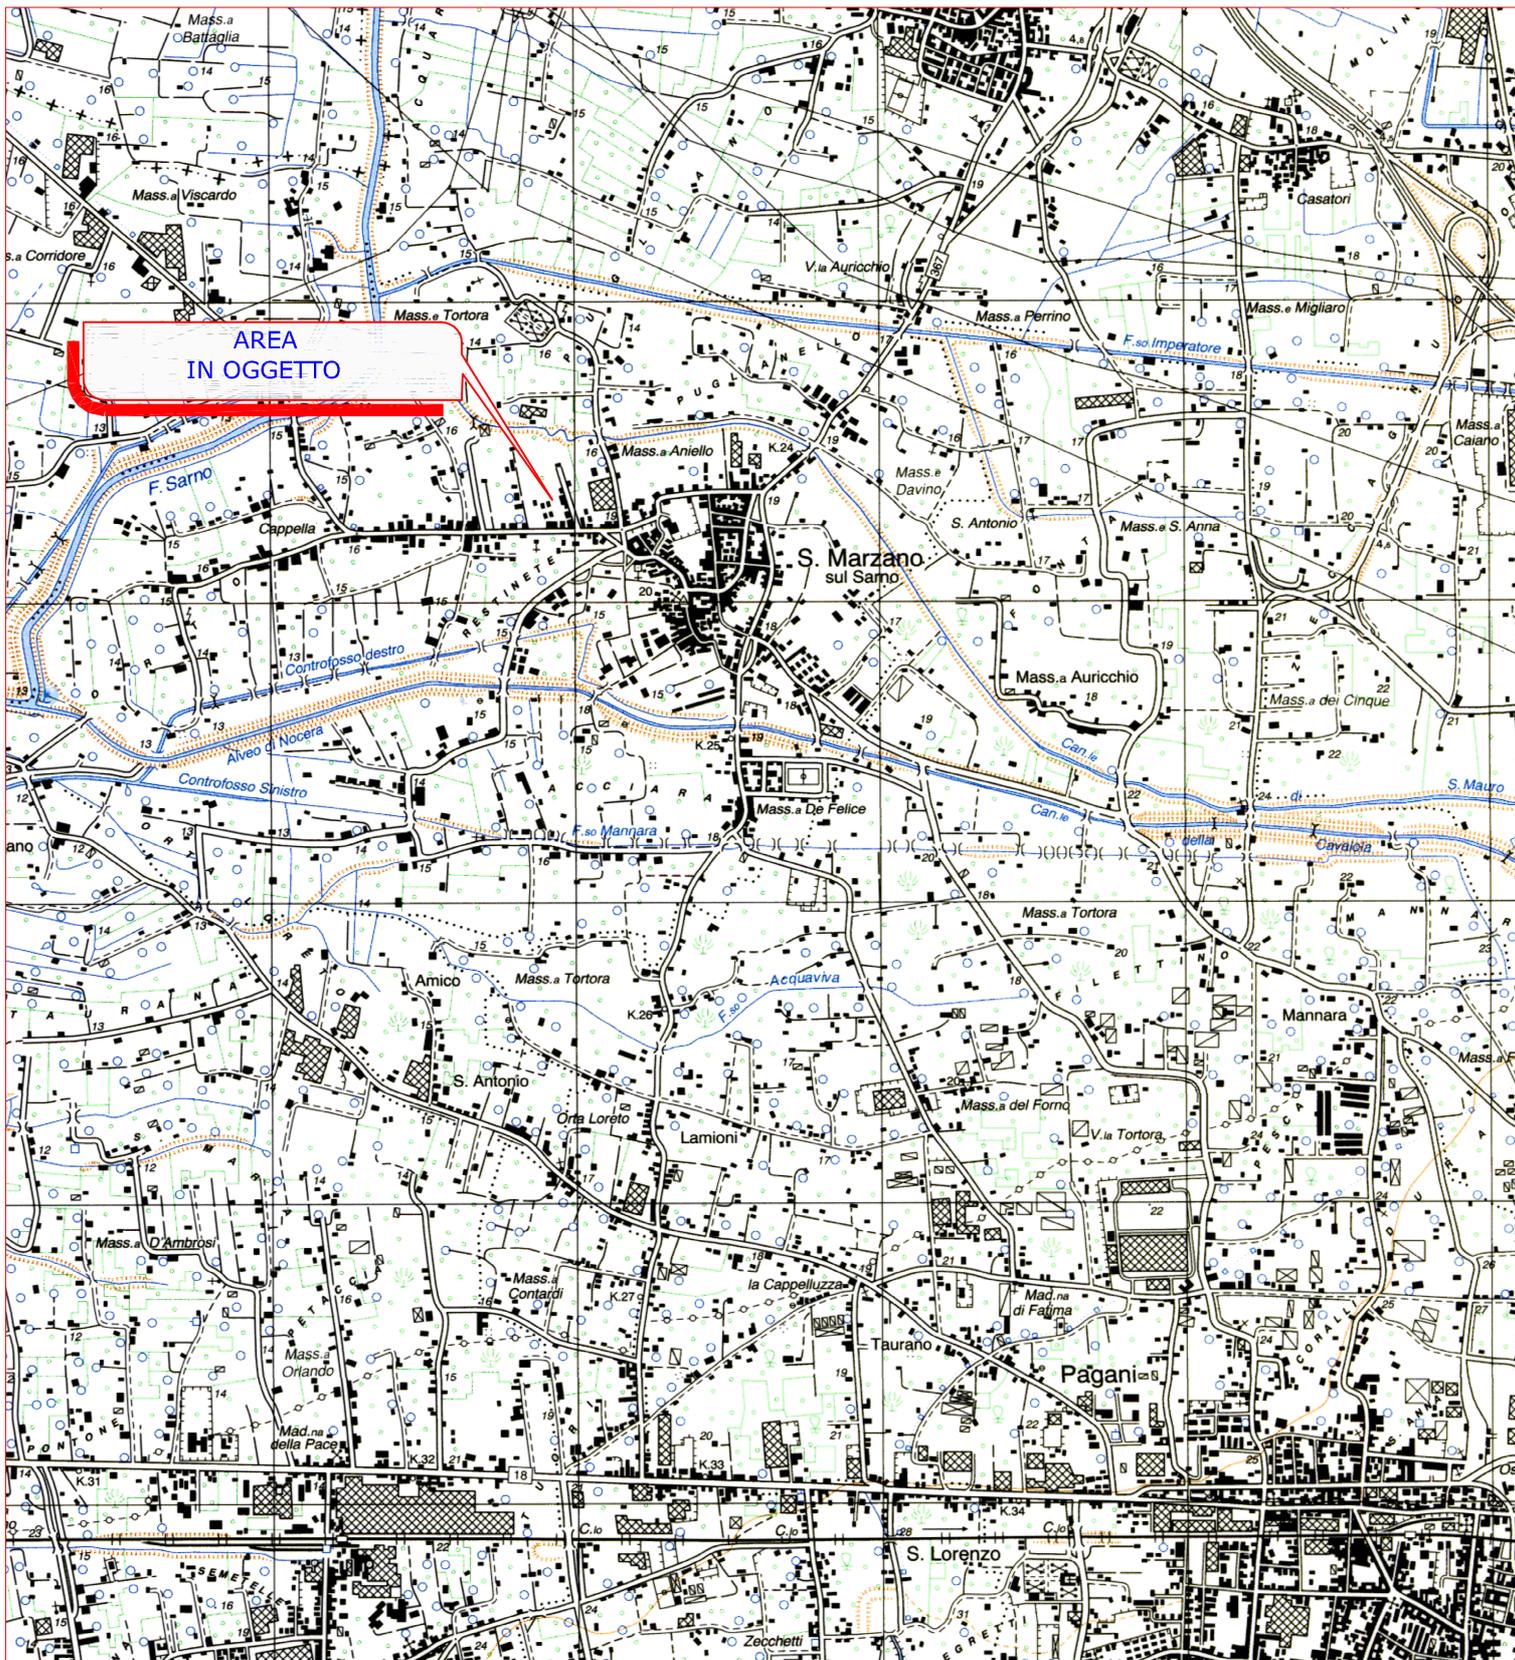


Corografia
Scala 1:25.000

AEROFOTOGRAMMETRIA
con individuazione dell'area di comparto
Comune di San Marzano Sul Sarno Foglio 1
Scala 1:4'000

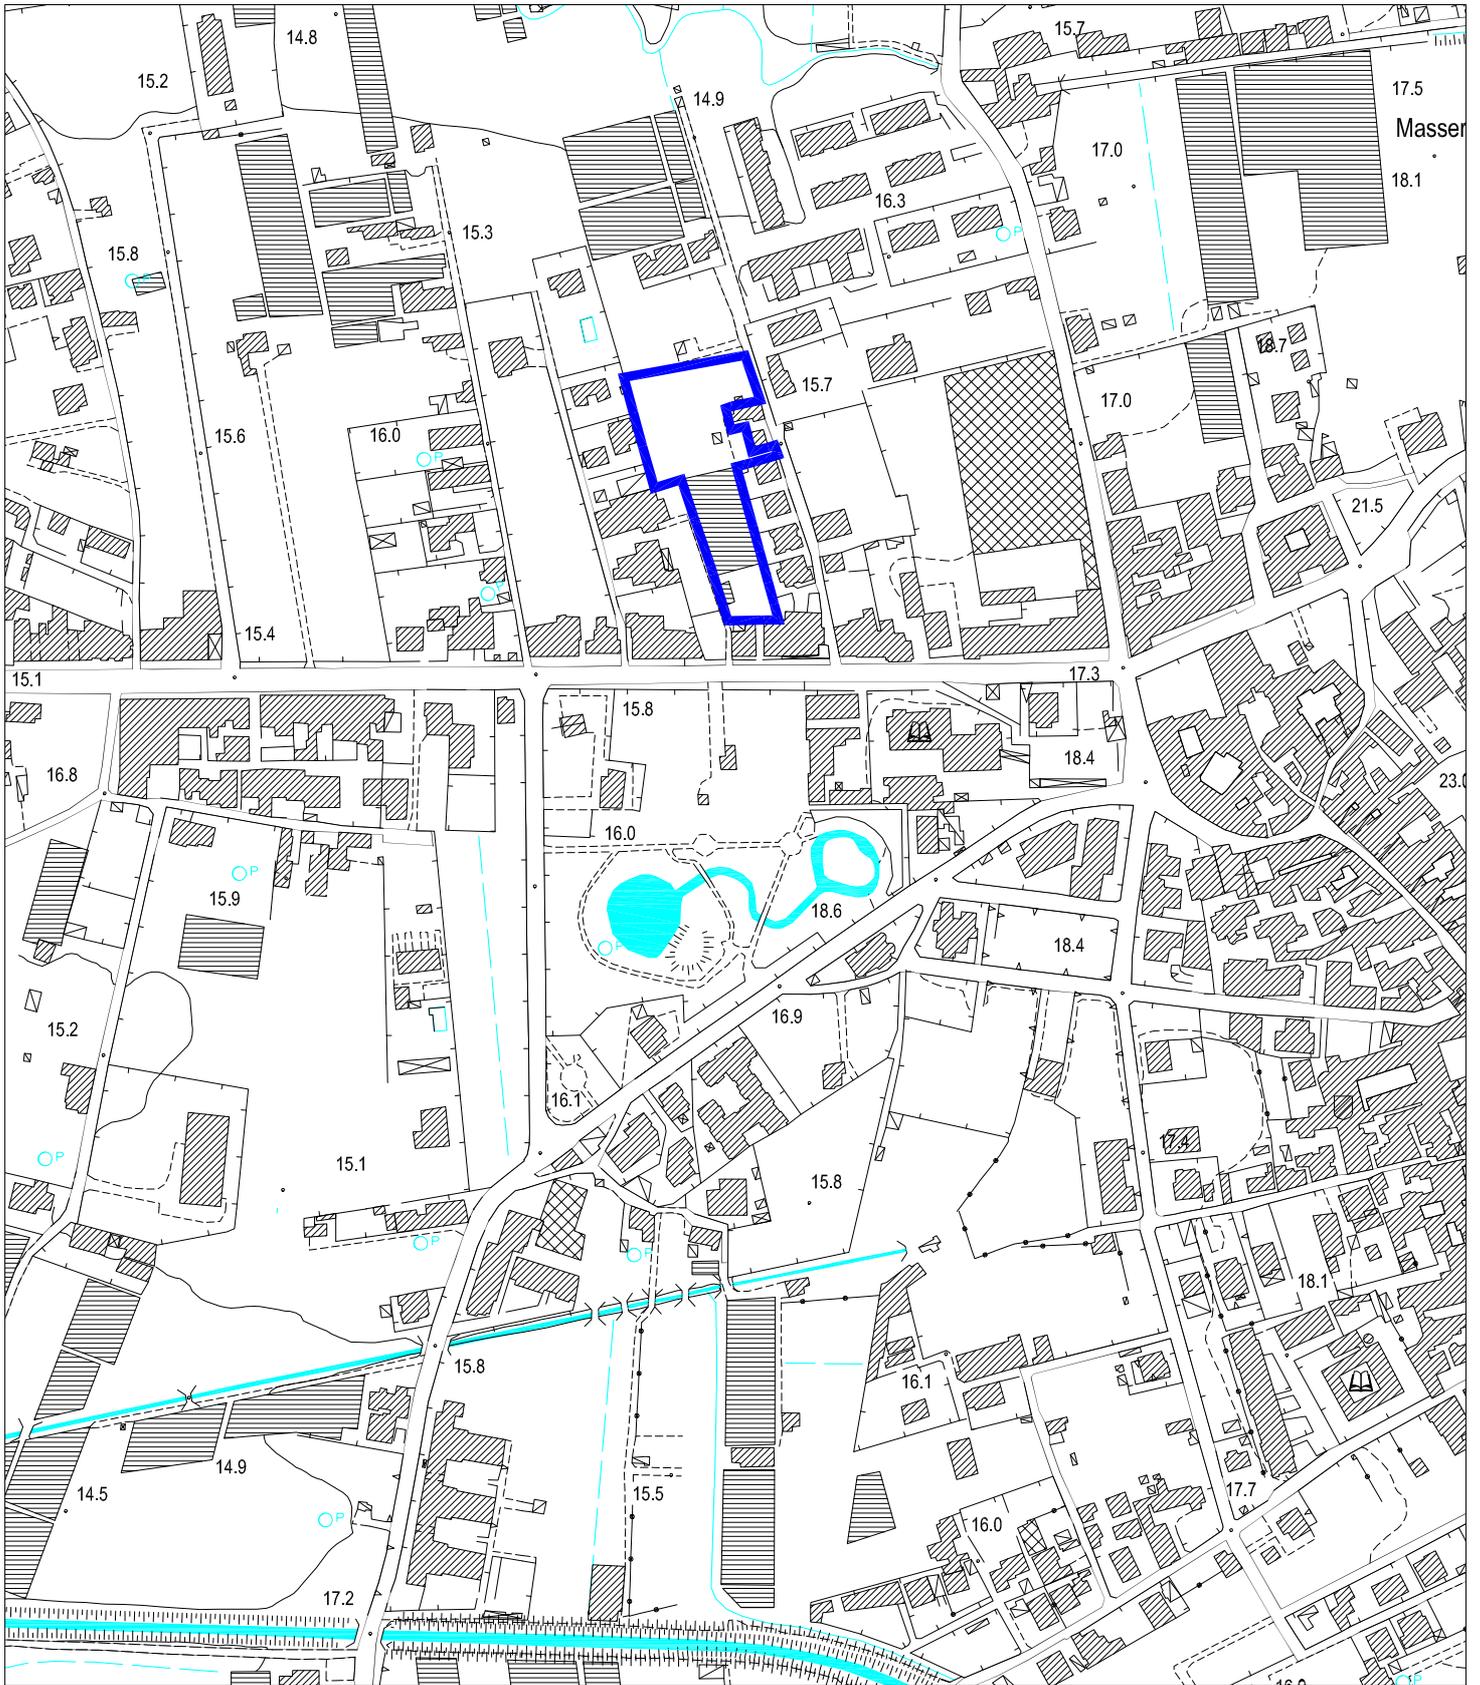

STRALCIO PUA
Comune di San Marzano Sul Sarno Foglio 1
Scala 1:3'000

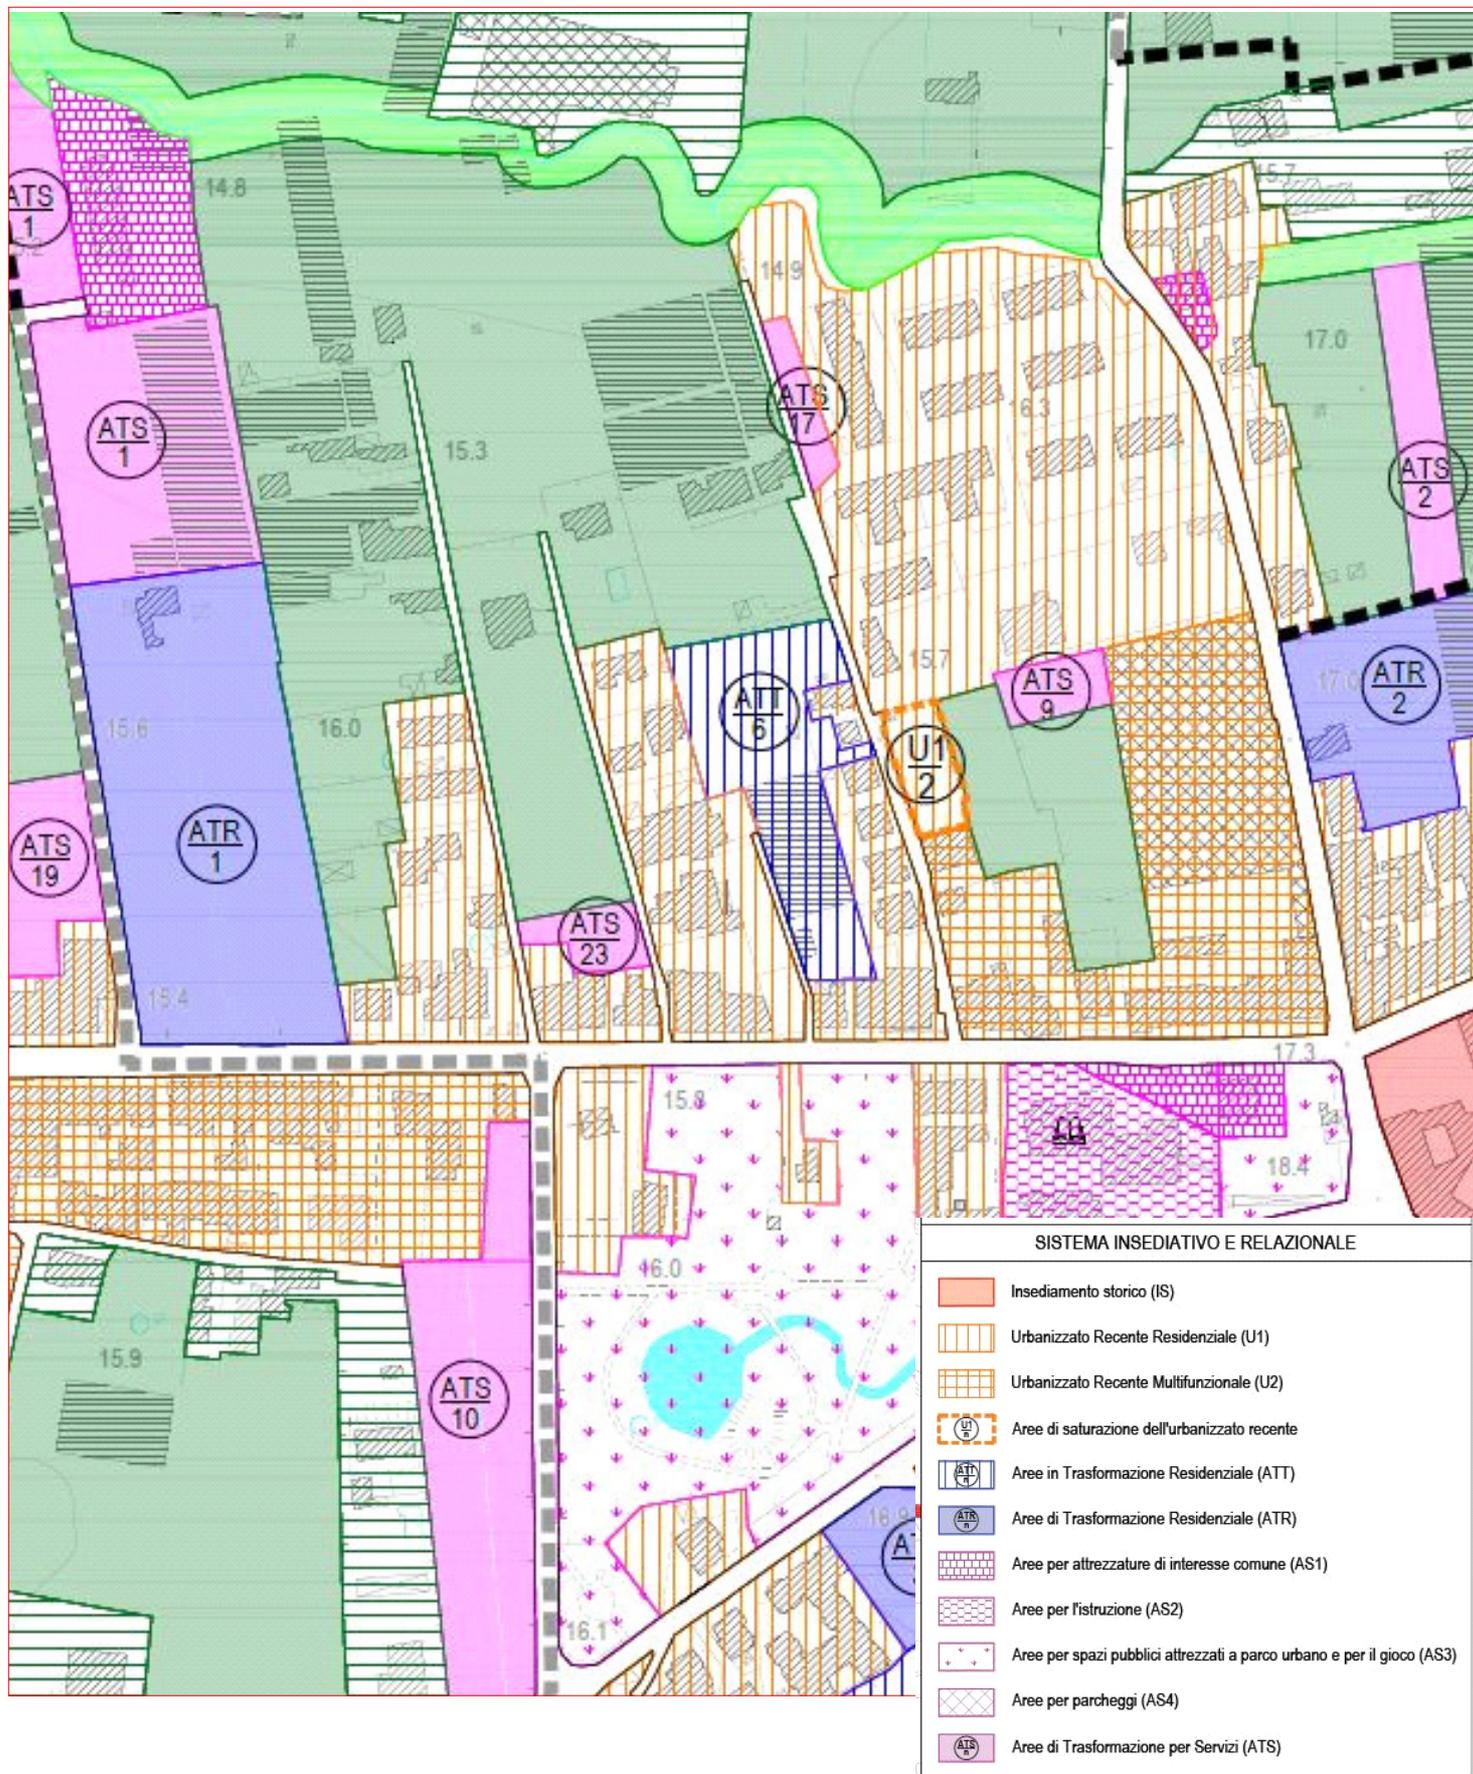



N=11500

E=9400

20-Lug-2018 17:53:27
Prot. n. T261764/2018

Scala originale: 1:2000
Dimensione cornice: 776.000 x 552.000 metri

Comune: SAN MARZANO SUL SARNO
Foglio: 1

1 Particella: 1126

ORTOFOTO
con individuazione dell'area di comparto
Comune di San Marzano Sul Sarno Foglio 1
Scala 1:1'000

