



PLANIMETRIA CATASTALE
con individuazione dell'area di comparto
 Comune di San Marzano Sul Sarno Foglio 1

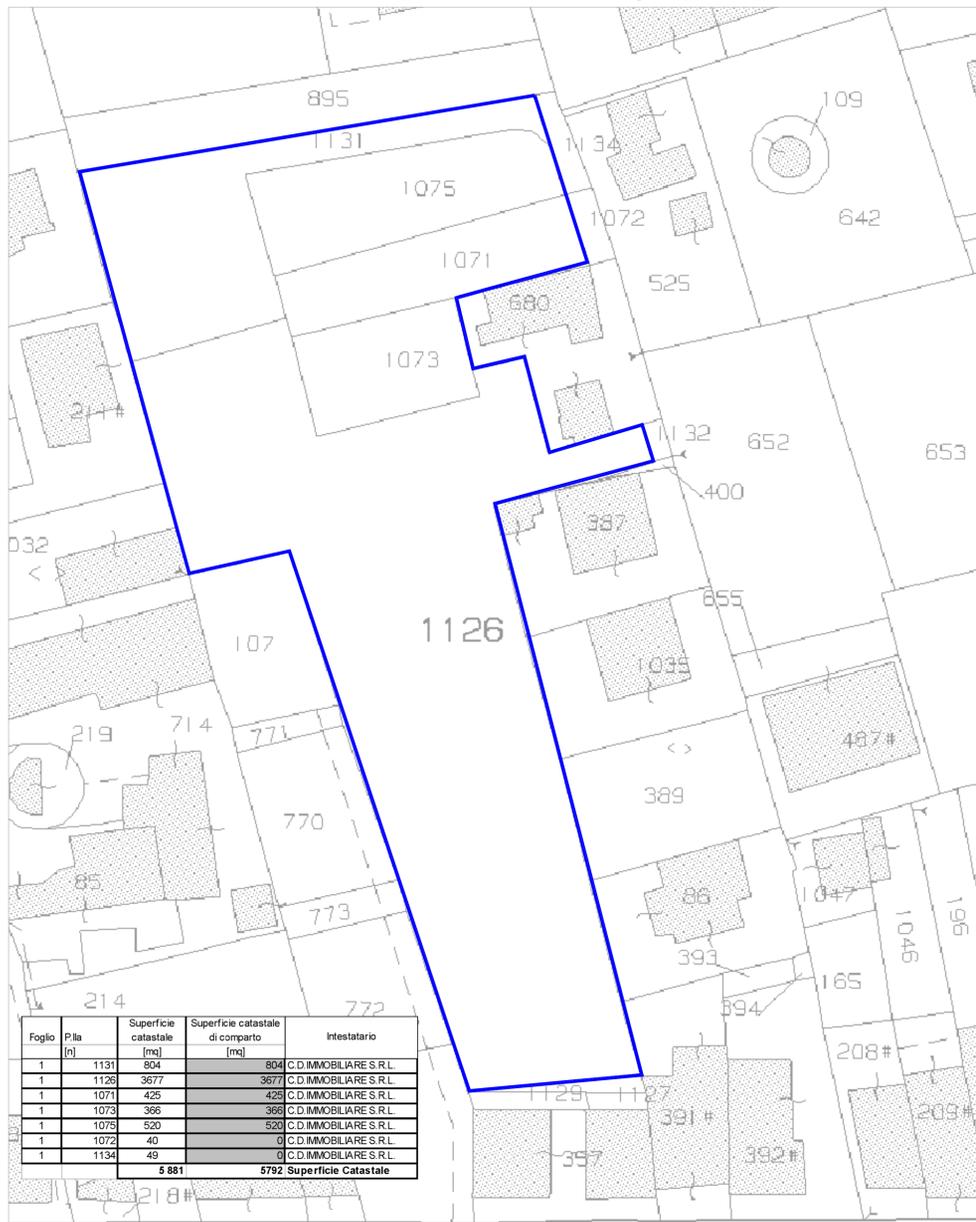

— LIMITE COMPARTO

PLANIMETRIA GENERALE DI RILIEVO
Sovrapposizione con Planimetria di Progetto
 Comune di San Marzano Sul Sarno Foglio 1

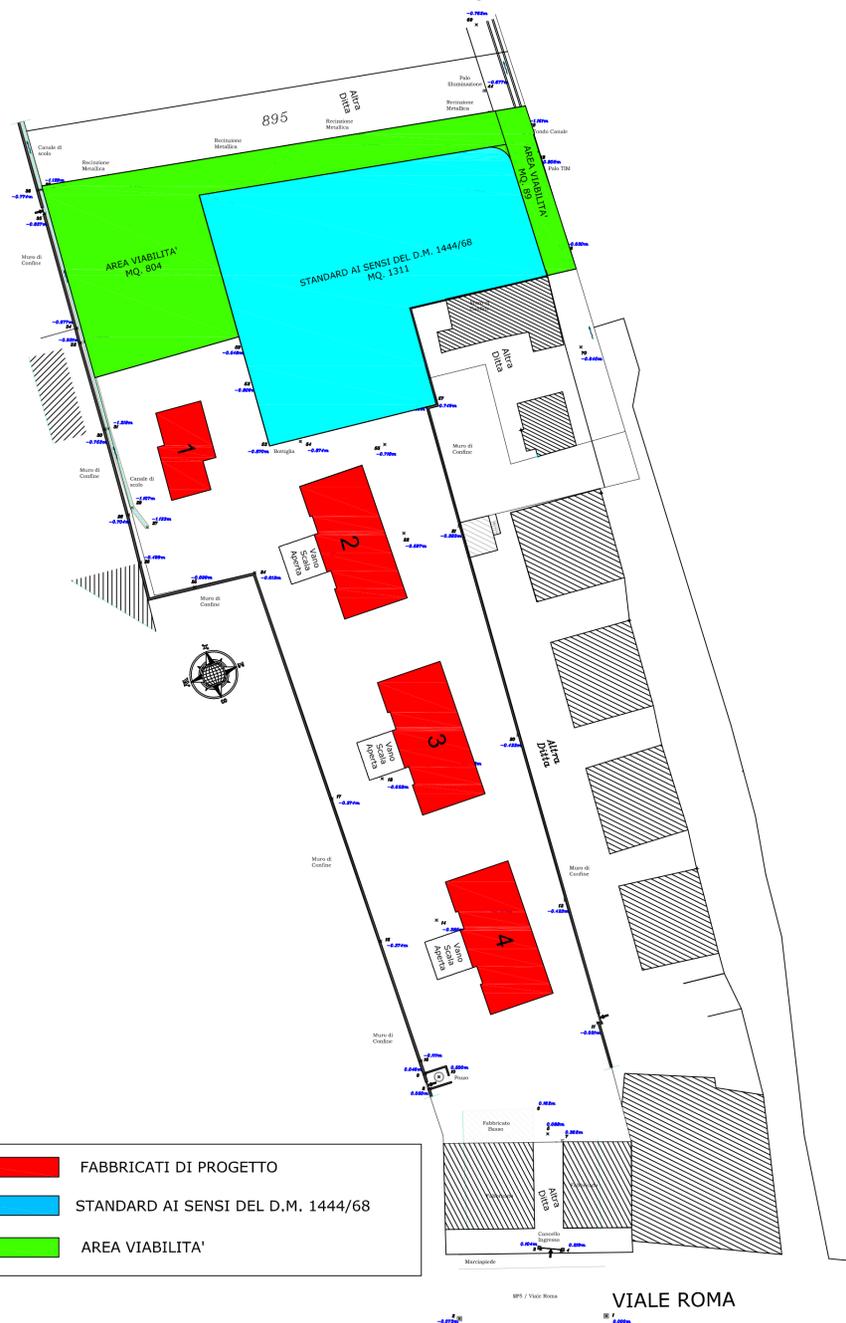

- FABBRICATI DI PROGETTO
- STANDARD AI SENSI DEL D.M. 1444/68
- AREA VIABILITA'

COMUNE DI SAN MARZANO SUL SARNO
 PROVINCIA DI SALERNO

VARIANTE AL PIANO DI LOTTIZZAZIONE
 CONVENZIONATA DI INIZIATIVA PRIVATA
 ATT 6 - EX ZONA OMOGENEA C1

IL TECNICO:
 Studio SAIPROGETTI
 Ing. Christopher G. IMMEDIATO

IL COMMITTENTE:
 CD IMMOBILIARE SRL

ELABORATO:
 PLANIMETRIA CATASTALE CON
 INDIVIDUAZIONE DELL'AREA DI COMPARTO E
 PLANIMETRIA GENERALE DI RILIEVO CON
 SOVRAPPOSIZIONE PLANIMETRIA DI PROGETTO

SCALA 1:500
 DATA Luglio 2018

TAVOLA
04