PLANIMETRIA DELLE OPERE A TERRA scala 1:200

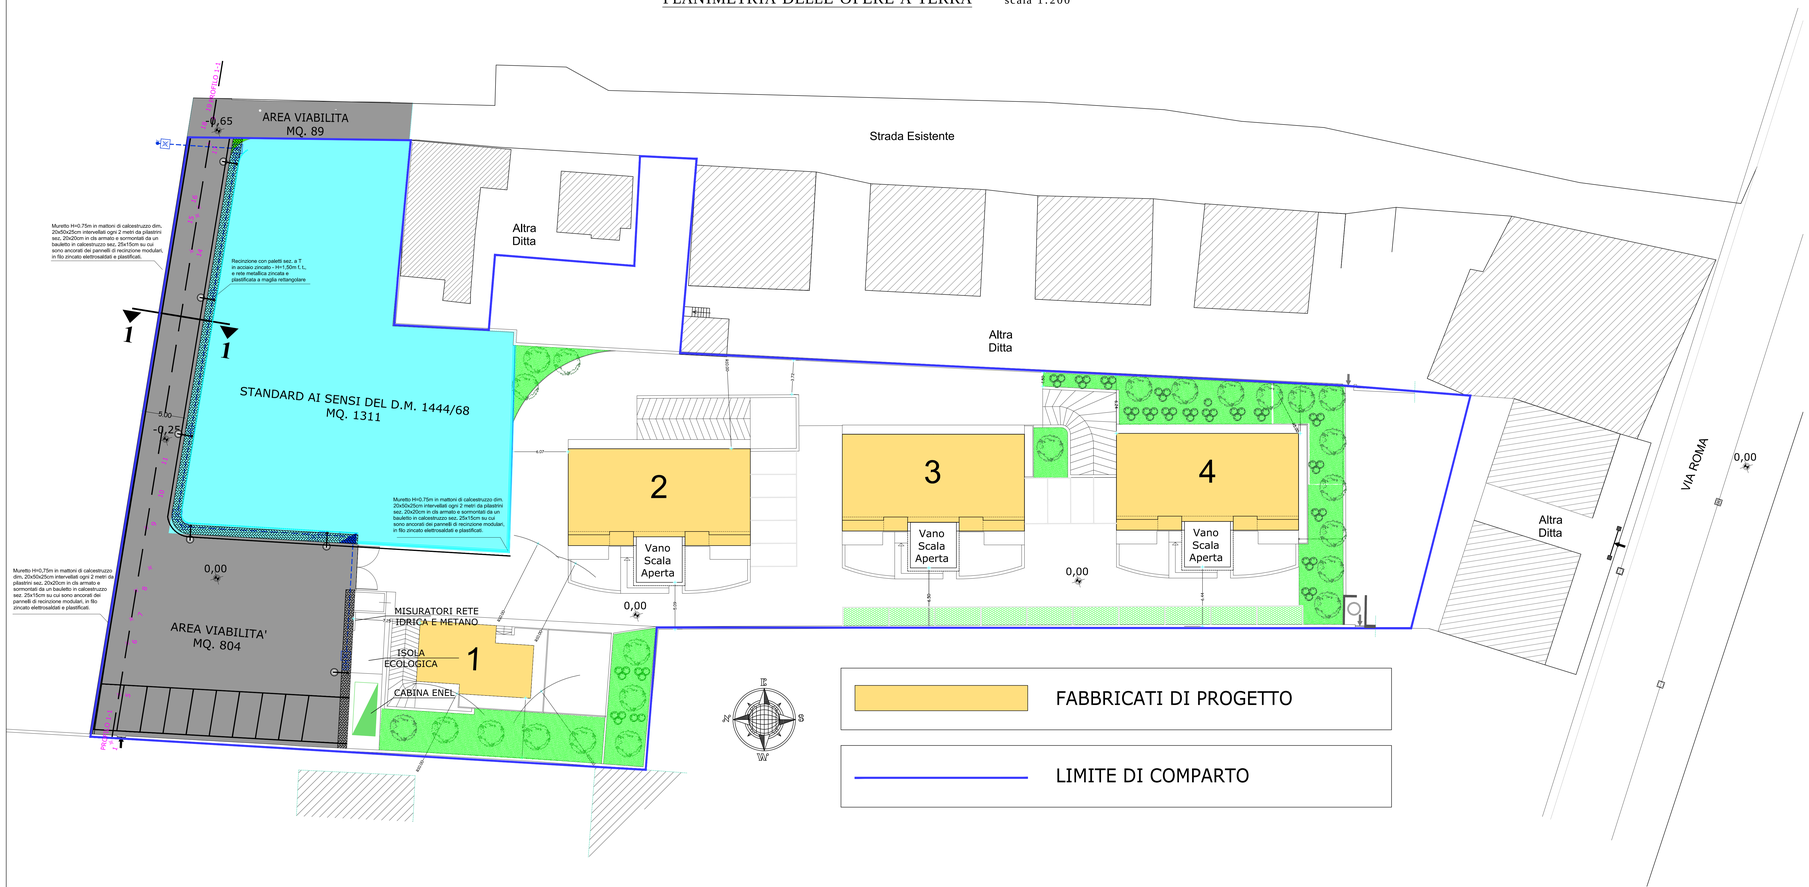

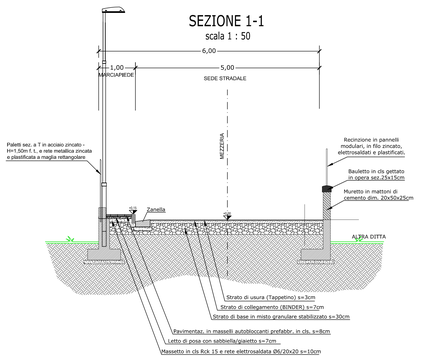

PROFILO 1-1

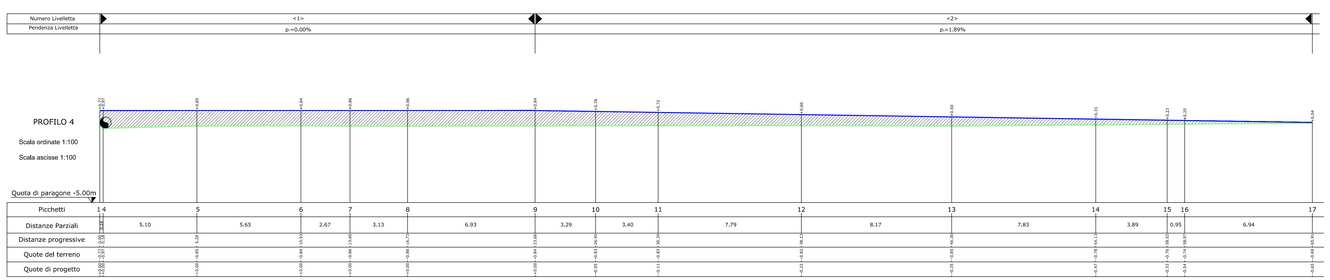

LEGENDA :

	EDIFICI DI COMPARTO
	PAVIMENTAZIONE MARCIAPIEDI IN MASSELLI AUTOBLOCCANTI PREFABBRICATI
	PAVIMENTAZIONE STRADALE DI PROGETTO
	PAVIMENTAZIONE DRENANTE

COMUNE DI SAN MARZANO SUL SARNO

PROVINCIA DI SALERNO

VARIANTE AL PIANO DI LOTTIZZAZIONE
CONVENZIONATA DI INIZIATIVA PRIVATA
ATT 6 - EX ZONA OMOGENEA C1

PROGETTO ESECUTIVO OPERE DI URBANIZZAZIONE

IL TECNICO:
Studio SAIPROGETTI
Ing. Christopher G. IMMEDIATO

IL COMMITTENTE
CD IMMOBILIARE SRL

ELABORATO:

PLANIMETRIA DEL LOTTO
PROFILO 1-1
SEZIONE 1-1

SCALA 1:200
DATA Luglio 2018

TAVOLA VU-02

AGGIORNAM. A B C D E

Studio SAIPROGETTI Architetti e Ingegneri Associati
Ing. Giovanni Caporaso Ing. Christopher Giuseppe Immediato
Via Rosa Jemma, 2 . 84091 Battipaglia (SA) . Tel 0828/344727 . P IVA 02909990653