


PLANIMETRIA GENERALE con rete gas metano scala 1:200

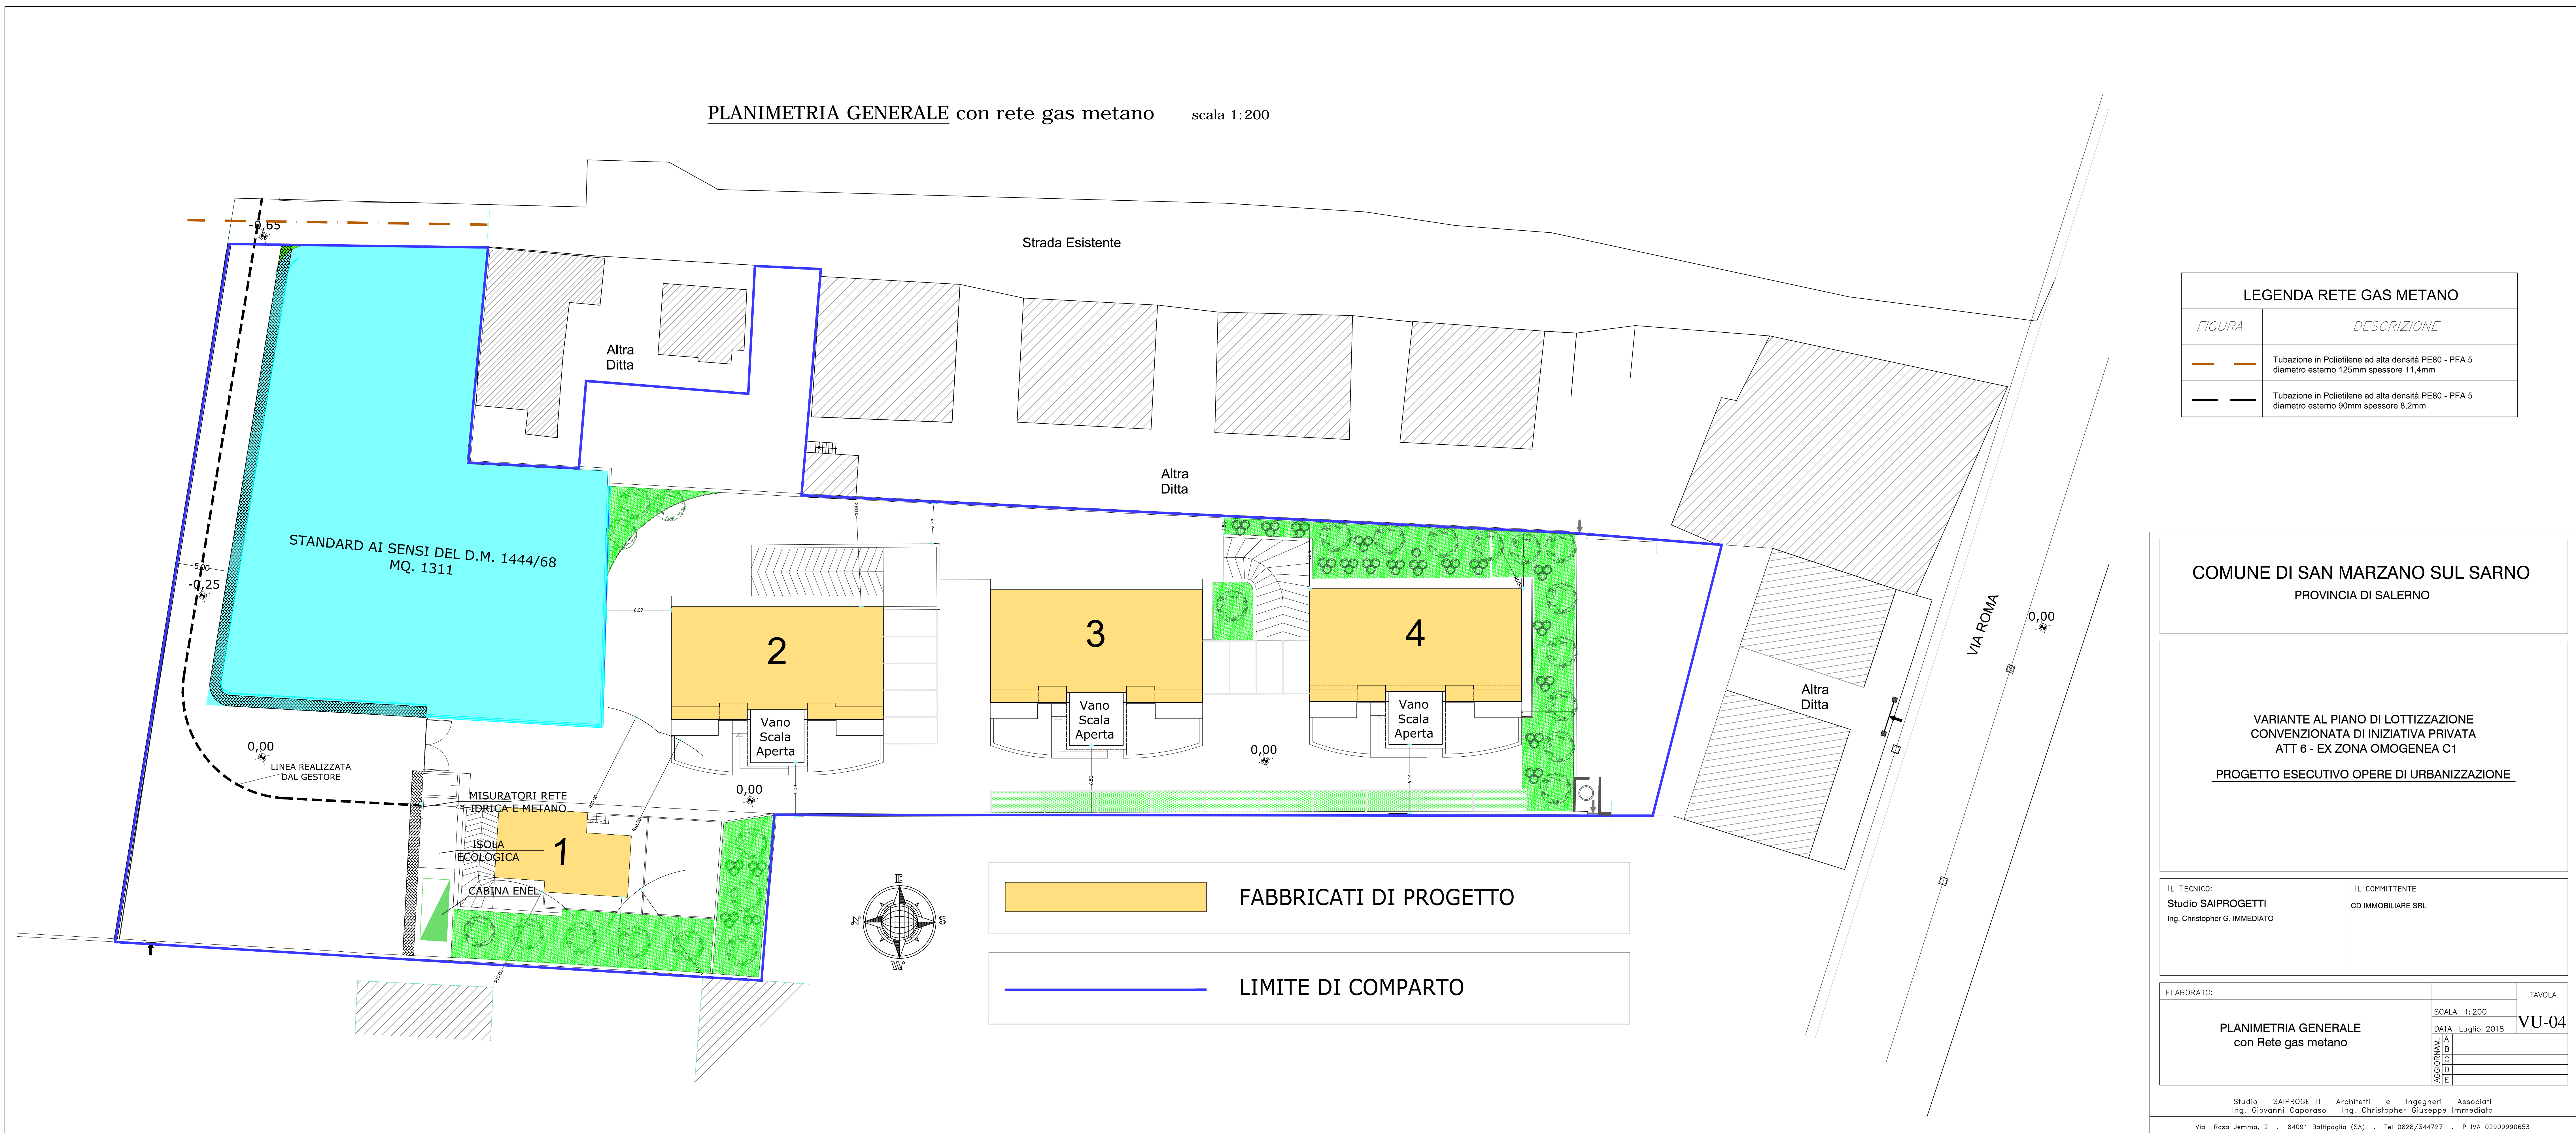

LEGENDA RETE GAS METANO	
FIGURA	DESCRIZIONE
	Tubazione in Polietilene ad alta densità PE80 - PFA 5 diametro esterno 125mm spessore 11,4mm
	Tubazione in Polietilene ad alta densità PE80 - PFA 5 diametro esterno 90mm spessore 8,2mm

COMUNE DI SAN MARZANO SUL SARNO
PROVINCIA DI SALERNO

VARIANTE AL PIANO DI LOTTIZZAZIONE
CONVENZIONATA DI INIZIATIVA PRIVATA
ATT 6 - EX ZONA OMOGENEA C1
PROGETTO ESECUTIVO OPERE DI URBANIZZAZIONE

IL TECNICO:
Studio SAIPROGETTI
Ing. Christopher G. IMMEDIATO

IL COMMITTENTE
GD IMMOBILIARE SRL

ELABORATO:	SCALA 1:200	TAVOLA
PLANIMETRIA GENERALE con Rete gas metano	DATA Luglio 2018	VU-04
	LA	
	CA	
	CO	
	CI	
	BI	
	FI	